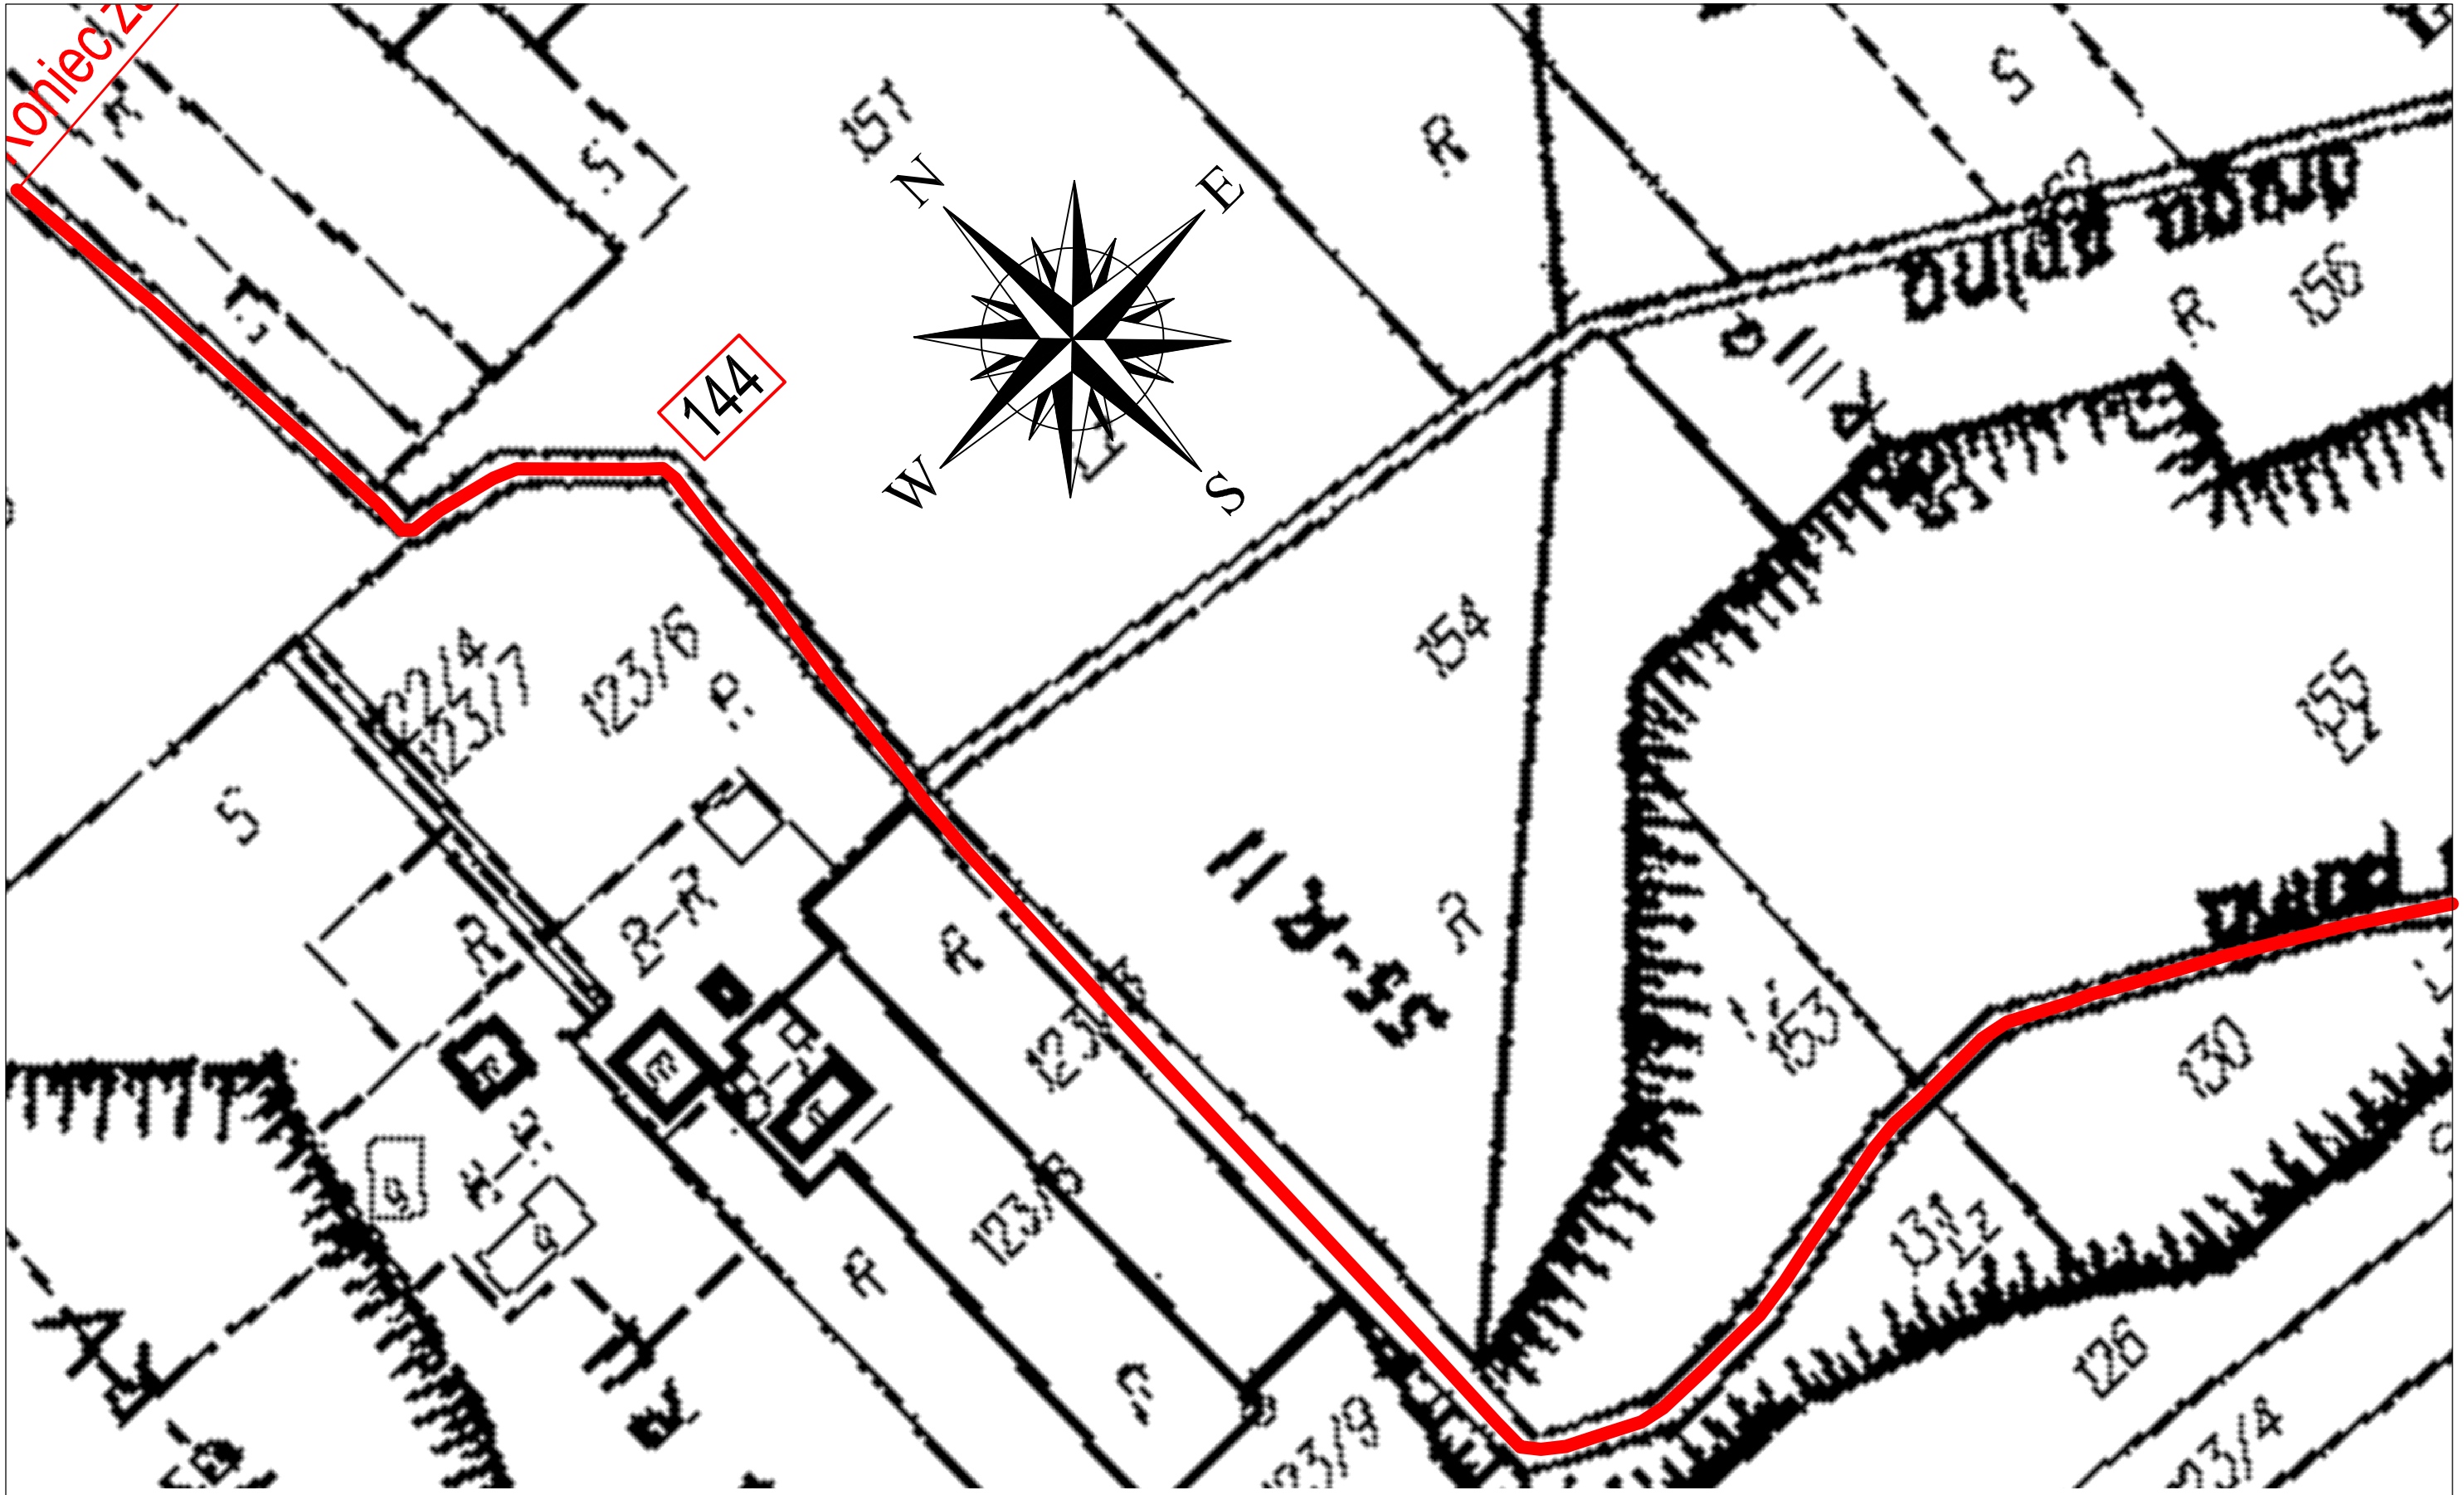

LEGENGA:

— **obszar odziaływania robót budowlanych**

..... **nr działki ewidencyjnej**

Zamawiający: Urząd Gminy w Dwikozach ul. Spółdzielcza 15, 27-620 Dwikozy	***Zadanie:*** Przebudowa - zabezpieczenie dna wąwozów lessowych przed erozją: wąwóz lessowych w ciągu drogi gminnej dojazdowej do gospodarstw i użytków rolnych Góry Wysokie (wąwóz) w km od 0+000 do km 0+750 dz. ewid. 144, 157 - deszcz nawalny 31 lipiec - 01 sierpień 2018.	***Stadium:*** Projekt budowlano - wykonawczy.	***Tytuł rysunku:*** Plan sytuacyjny.	***Opracował:*** mgr inż. Dariusz Wróbel ***Podpis:***	***Odcinek:*** km 0+000 km 0+750	***Nr rys.:*** 2 ***Arkusz:*** 2 / 3	***Skala:*** 1:1000 Data oprac.: marzec 2019