


SKALA 1:50

PRZESZKÓJ KONSTRUKCYJNY

od od km 0+000 do km 0+250

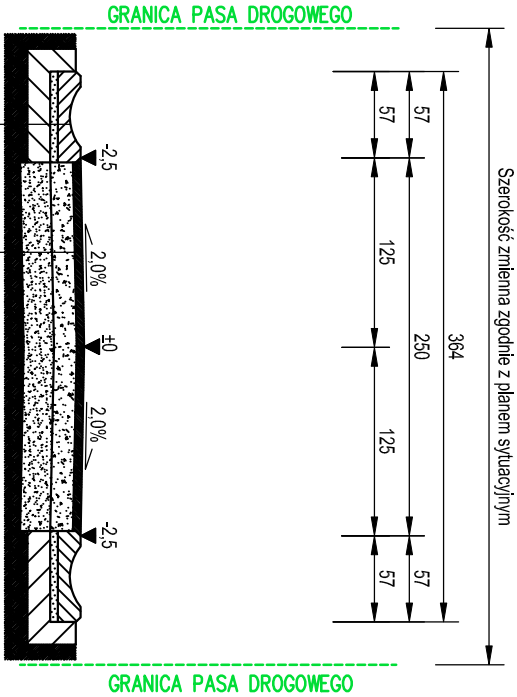


Warstwa szczerbowa AC 11 50/70 gr. 5cm (wymagana)
Podbudowa zasadnicza z kruszywa łamanego stabilizowanego mechanicznie 0/31,5mm gr. 15cm
Warstwa gruntu stabilizowanego wapnem i cementem C 1-2,5 gr. 20cm

Korytka szkieletowe typu "młoda" 60x50x15cm
Podsyłka cementowa - płaskowa 1:4 gr. 5cm
Ława betonowa z oporem, beton C 12/15, V=0,138m³/m3

SKALA 1:20



PRZESZKÓJ KONSTRUKCYJNY

od od km 0+250 do km 0+750

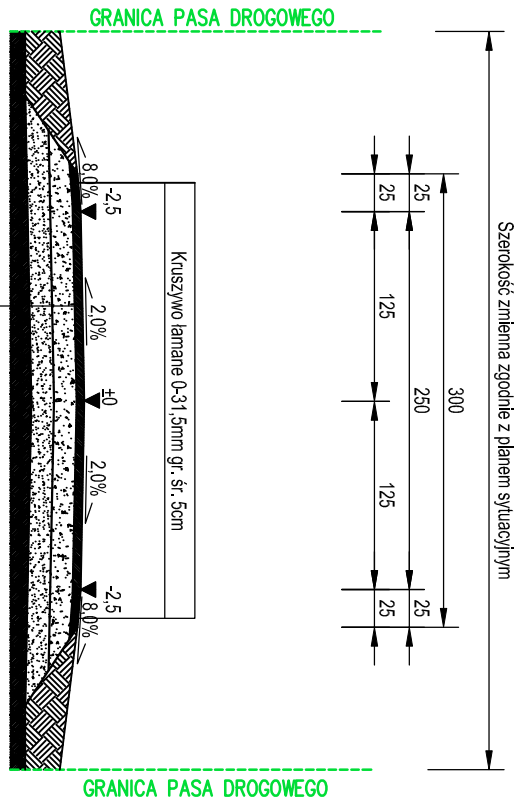

Warstwa szczerbowa AC 11 50/70 gr. 5cm (wymagana)
Podbudowa zasadnicza z kruszywa łamanego stabilizowanego mechanicznie 0/31,5mm gr. 15cm
Warstwa gruntu stabilizowanego wapnem i cementem C 1-2,5 gr. 20cm

Kruszywo łamane 0-31,5mm gr. śr. 5cm
--------------------------------------

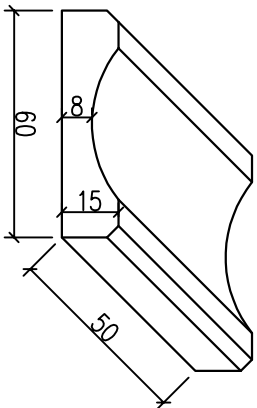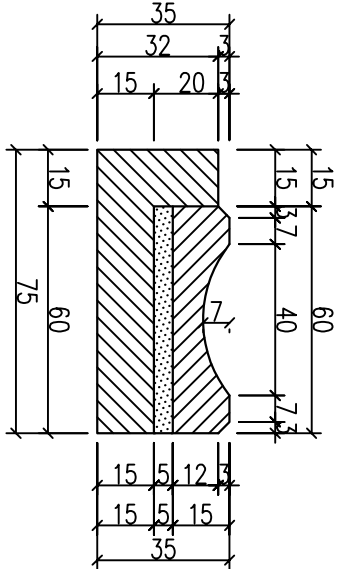

<b>Zamawiający:</b> Urząd Gminy w Dwikozach ul. Spółdzielcza 15, 27-620 Dwikozy	<b>Zadanie:</b> Przebudowa - zabezpieczenie dna wąwozów lessowych przed erozją: wąwoz lessowych w ciągu drogi gminnej dojazdowej do gospodarstw i użytków rolnych Góry Wysockie (wąwoz) w km od 0+000 do km 0+750 dz. ewid. 144, 157 - deszcz nawalny 31 lipiec - 01 sierpień 2018.	<b>Stadium:</b> Projekt budowlano - wykonawczy.	<b>Tytuł rysunku:</b> Przekroje konstrukcyjne. Szczegóły korytka szkieletowego.	<b>Opracował:</b> mgr inż. Dariusz Wróbel	<b>Odcinek:</b> km 0+000 km 0+750	<b>Nr rys.:</b> 3	<b>Skala:</b> Data oprac.: marzec 2019
<b>Podpis:</b>						<b>Arkusze:</b> 1 / 1	