


**Przekrój na prostej**  
**od km 0+010,00 do km 0+780,00**

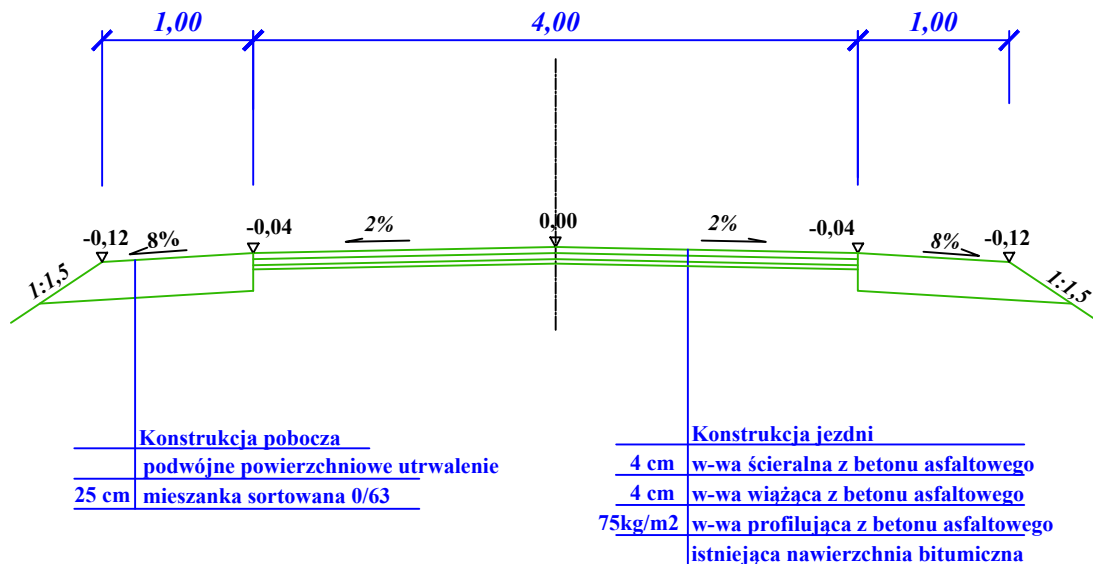

Inwestor:	Gmina Dwikozy			
Temat:	Remont drogi gminnej nr 320052T Gierlachów - Mściów (Podgaje) od km 0+010 do km 0+780 w msc. Gierlachów			
Nazwa rysunku:	PRZĘKRÓJ NORMALNY			
Nr rys. 3	Faza: Projekt Wykonawczy		Data: 16.05.2020	Skala 1:50
Branża:	Funkcja:	Imię i nazwisko	Nr upr:	Podpis:
DROGOWA	Projektant	mgr inż Piotr Martyniak	SWK/0135/POOD/11	