



### Przekrój na prostej

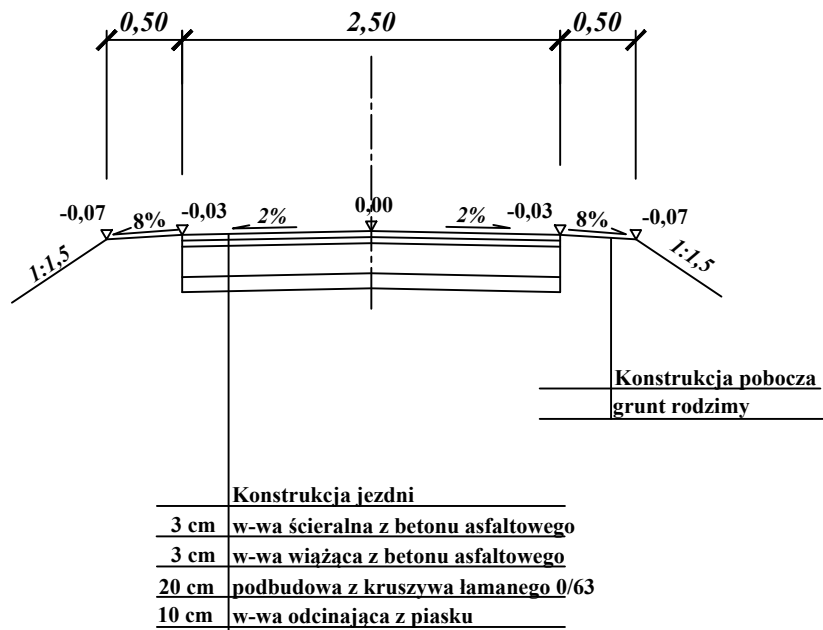

### Przekrój na łuku

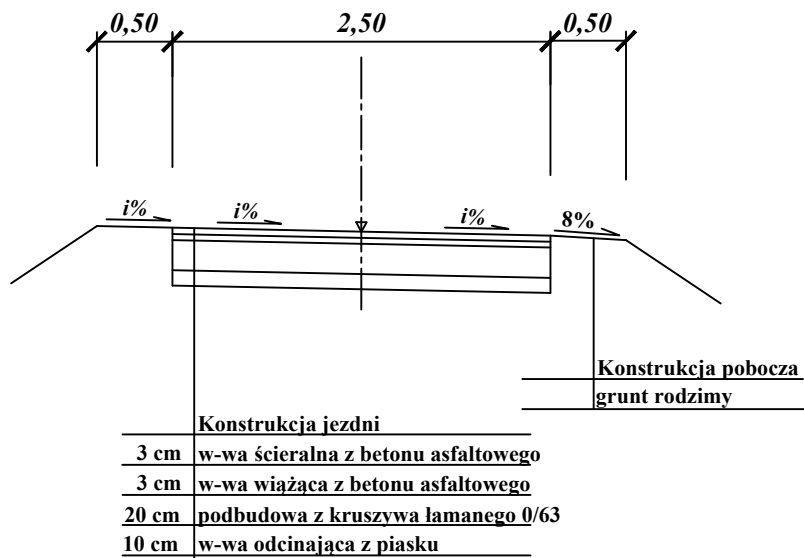

Inwestor:	Gmina Dwikozy			
Temat:	Przebudowa drogi wewnętrznej ulicy Prostej w Dwikozach			
Nazwa rysunku:	PRZĘKRÓJ NORMALNY			
Nr rys. 3	Faza: Projekt Wykonawczy		Data: 14.02.2018	Skala 1:50
Branża:	Funkcja:	Imię i nazwisko	Nr upr:	Podpis:
DROGOWA	Projektant	mgr inż Piotr Martyniak	SWK/0135/POOD/11	