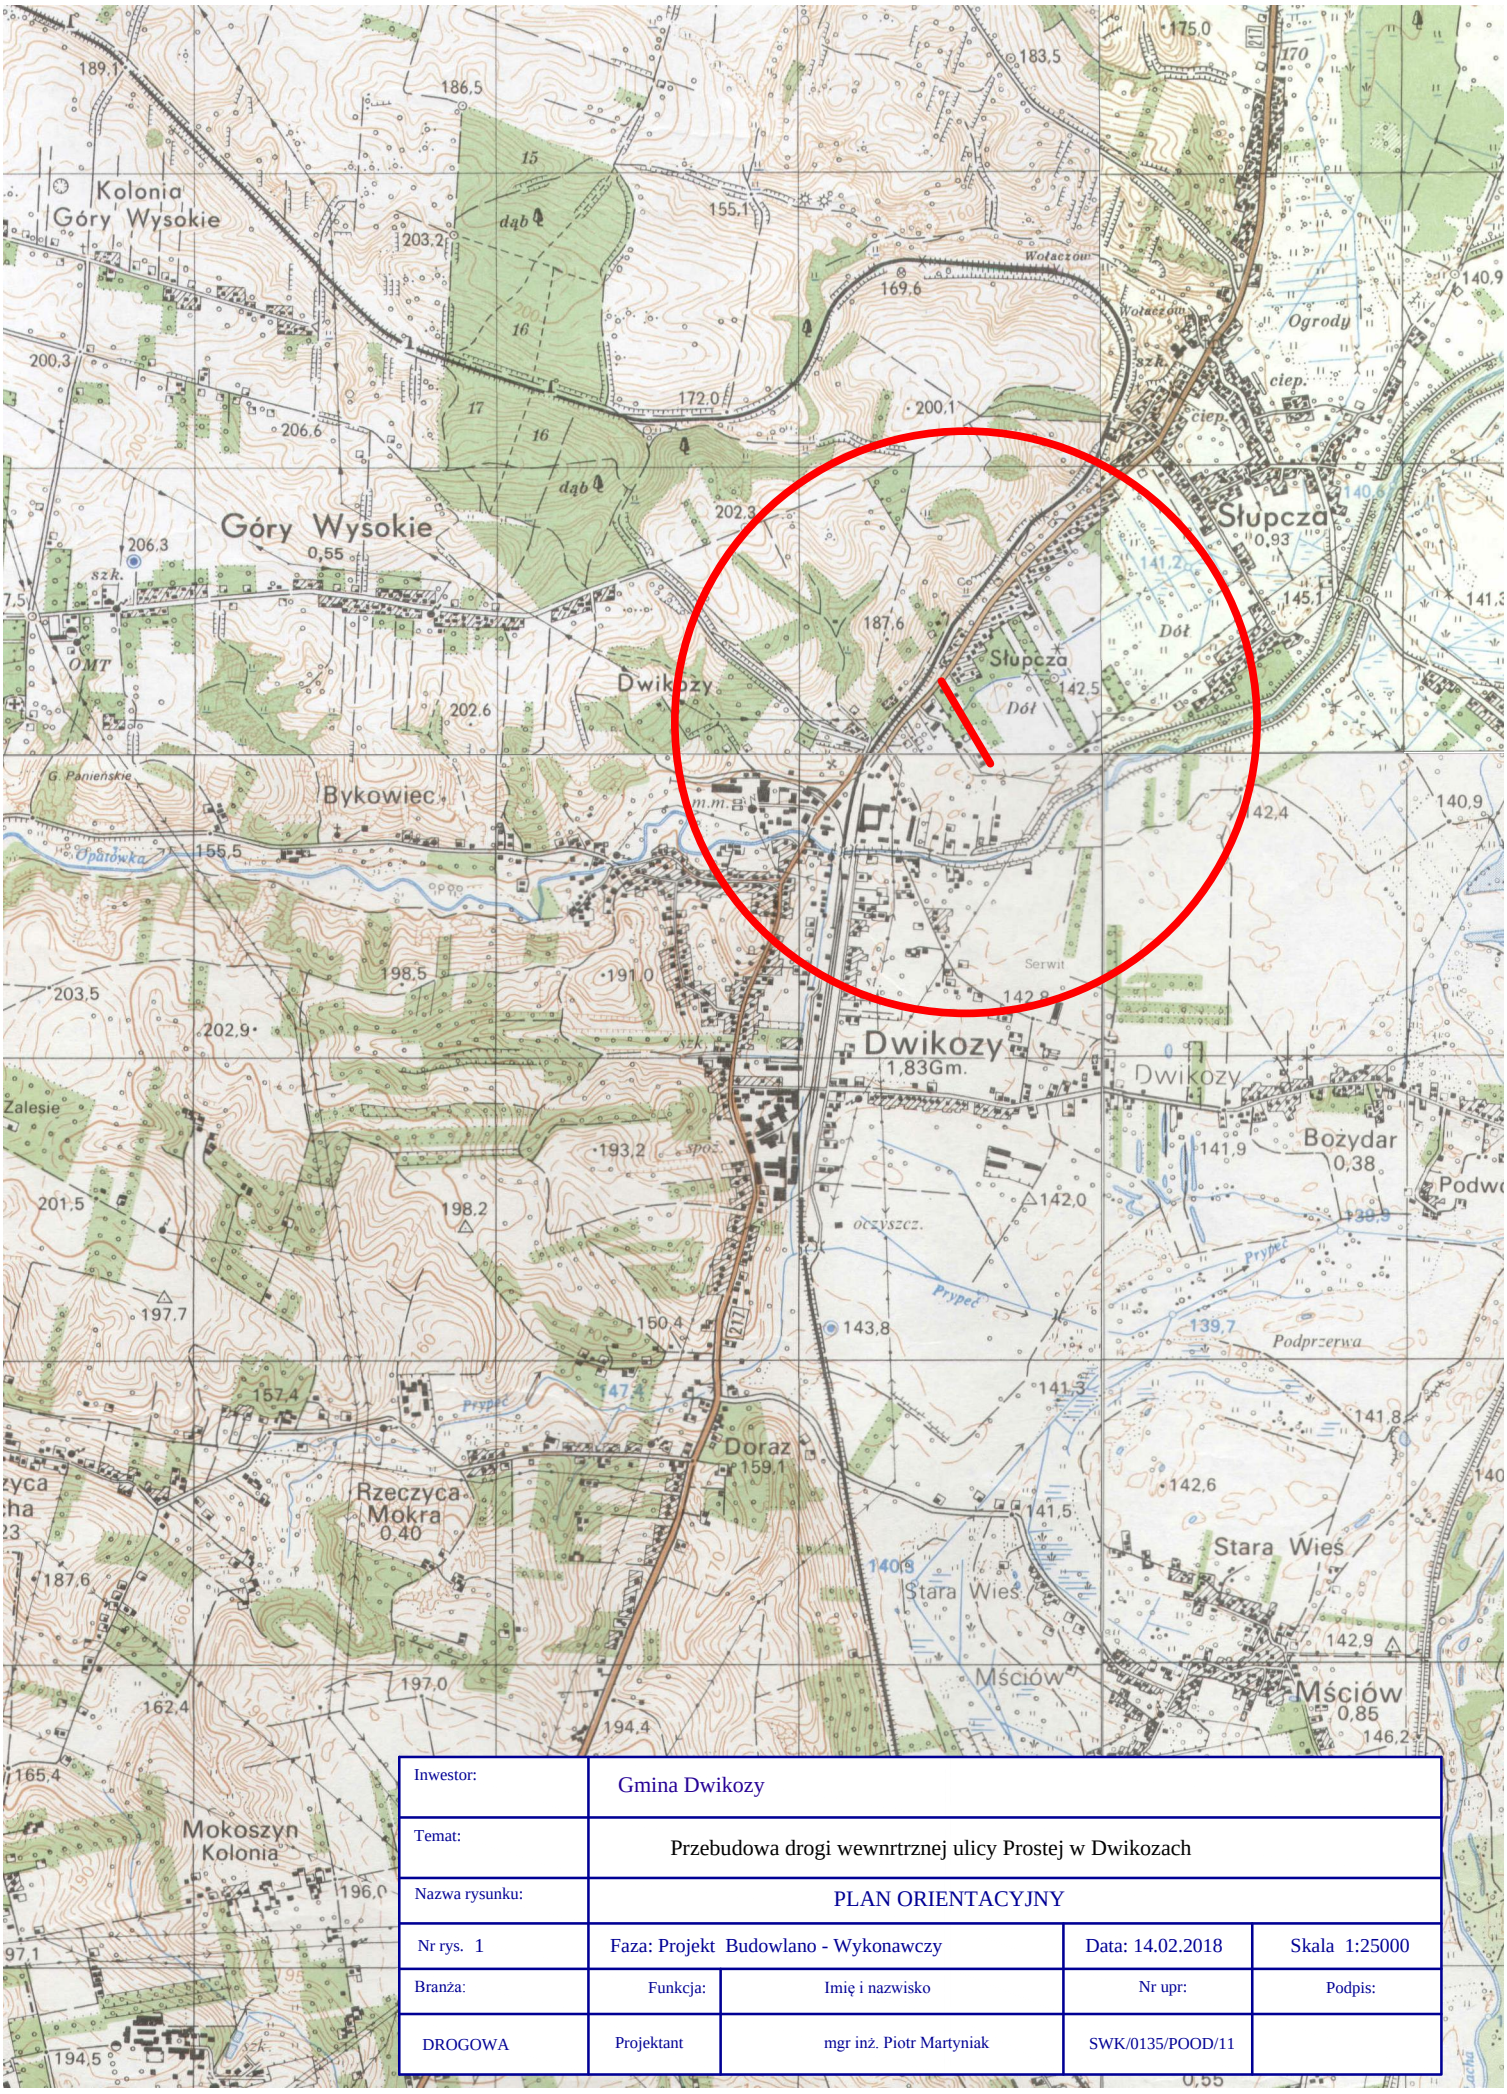

Inwestor:	Gmina Dwikozy			
Temat:	Przebudowa drogi wewnrtrznej ulicy Prostej w Dwikozach			
Nazwa rysunku:	PLAN ORIENTACYJNY			
Nr rys. 1	Faza: Projekt Budowlano - Wykonawczy		Data: 14.02.2018	Skala 1:25000
Branża:	Funkcja:	Imię i nazwisko	Nr upr:	Podpis:
DROGOWA	Projektant	mgr inż. Piotr Martyniak	SWK/0135/POOD/11	