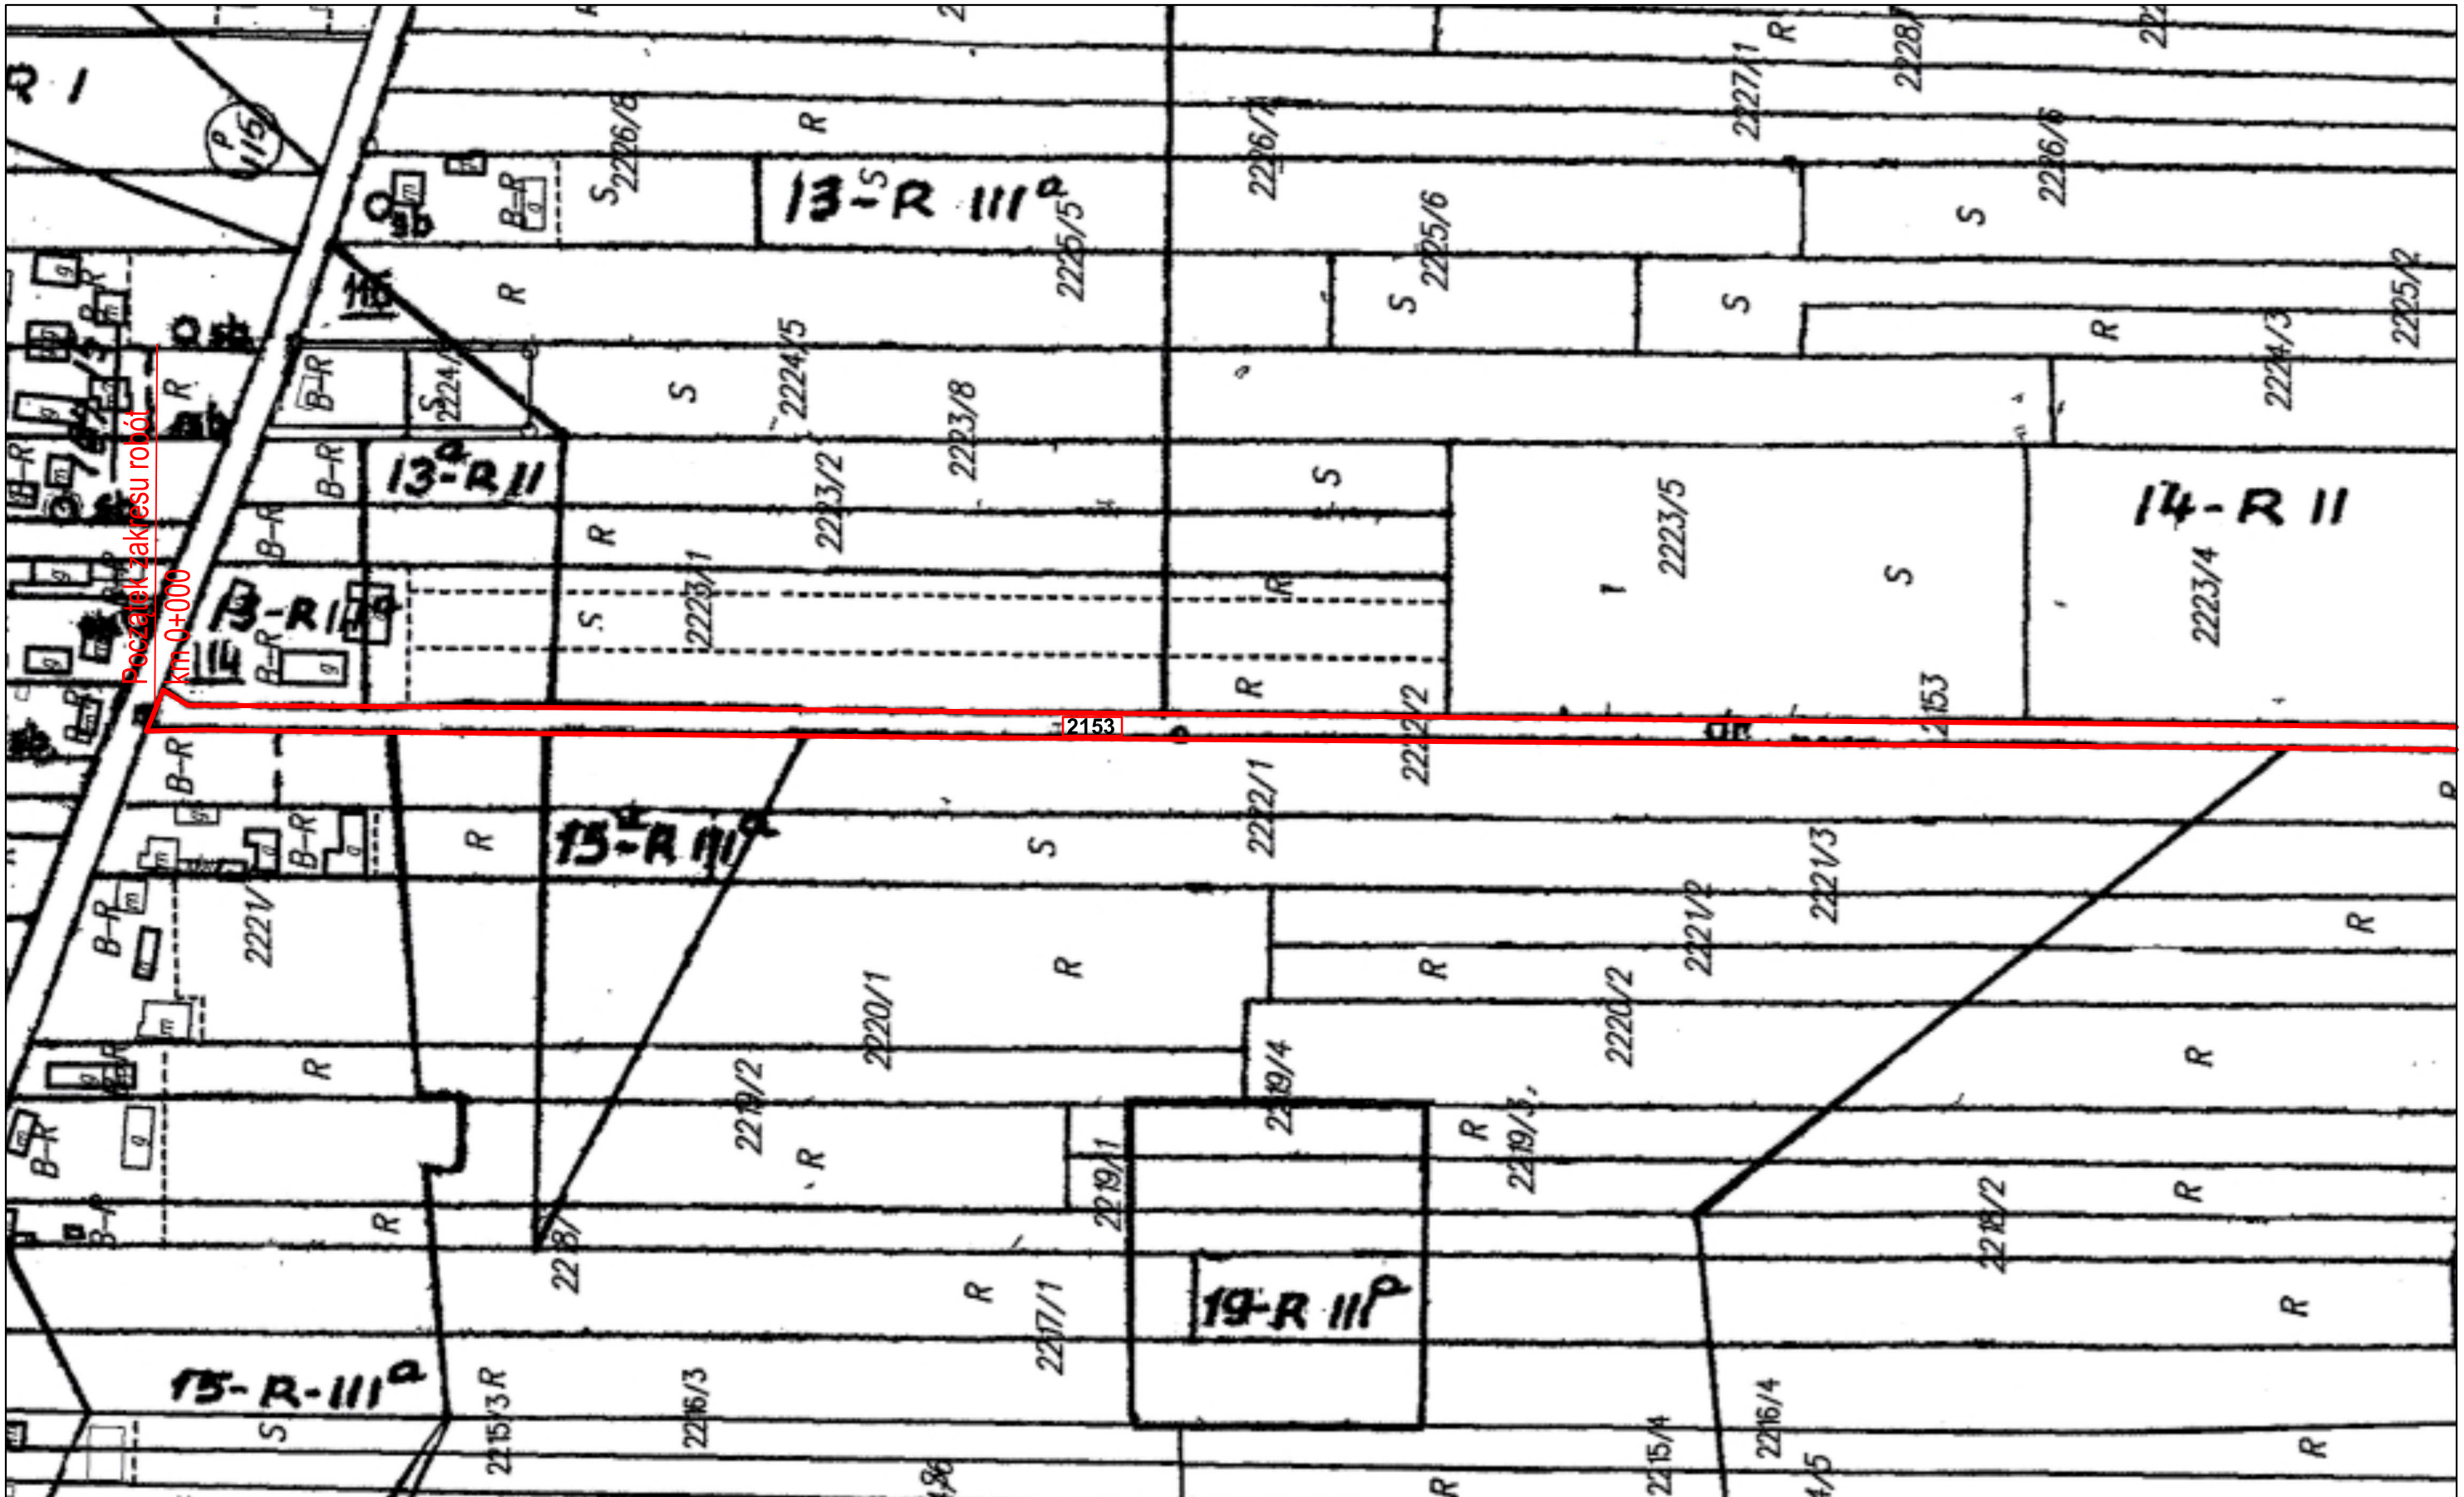

LEGENGA:

— **obszar odziaływania robót budowlanych**

125 **nr działki ewidencyjnej**

Zamawiający: Urząd Gminy w Dwikozach ul. Spółdzielcza 15, 27-620 Dwikozy	***Zadanie:*** Przebudowa drogi gminnej nr ewid. 2153, 5149, 2906 Kichary Stare-Nowe Kichary w km 0+000 do km 1+850 deszcz nawalny 02 czerwca 2016.	***Stadium:*** Projekt budowlano - wykonawczy.	***Tytuł rysunku:*** Plan sytuacyjny.	***Opracował:*** mgr inż. Krzysztof Kobos ***Podpis:***	***Odcinek:*** km 0+000 km 1+850	***Nr rys.:*** 2 ***Arkusz:*** 1 / 3	***Skala:*** 1:2 000 ***Data oprac.:*** lipiec 2018