



SKALA 1:50

PRZEKRÓJ KONSTRUKCYJNY
od od km 0+000 do km 1+850

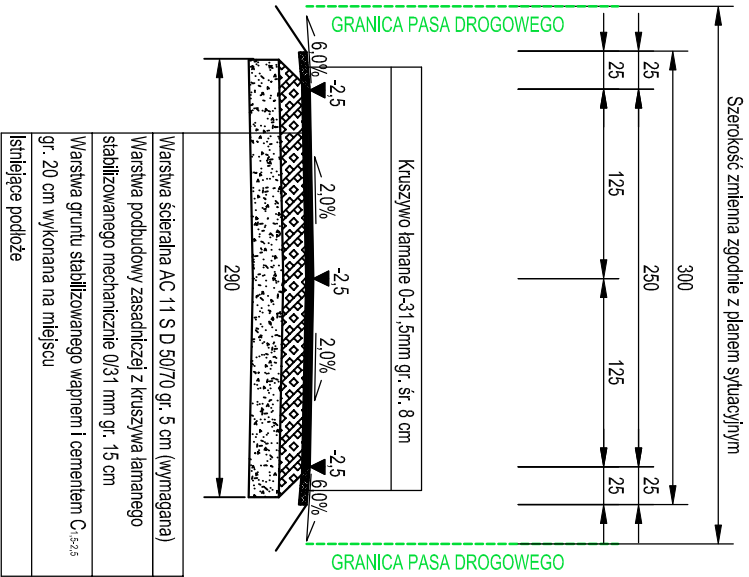

SKALA 1:20

SZCZEGÓŁ KONSTRUKCYJNY

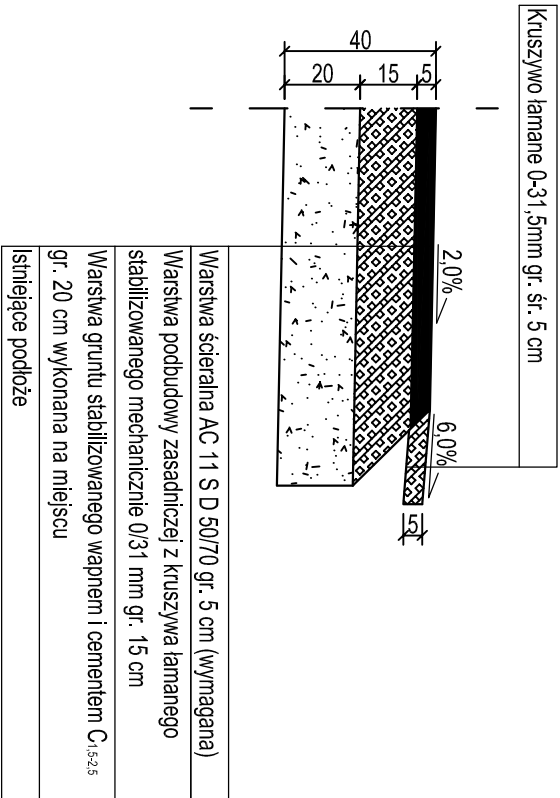

Zamawiający: Urząd Gminy w Dwikozach ul. Spółdzielcza 15, 27-620 Dwikozy	Zadanie: Przebudowa drogi gminnej nr ewid. 2153, 5149, 2906 Kichany Stare-Nowe Kichany w km 0+000 do km 1+850 deszcz nawalny 02 czerwca 2016.	Stadium: Projekt budowlano - wykonawczy.	Tytuł rysunku: Przekrój konstrukcyjny. Szczegół konstrukcyjny.	Opracował: mgr inż. Krzysztof Kobos	Odcinek: km 0+000 km 1+850	Nr rys.: 3	Skala: 1:50, 1:20
				Podpis:		Arkusz: 1 / 1	Data oprac.: lipiec 2018