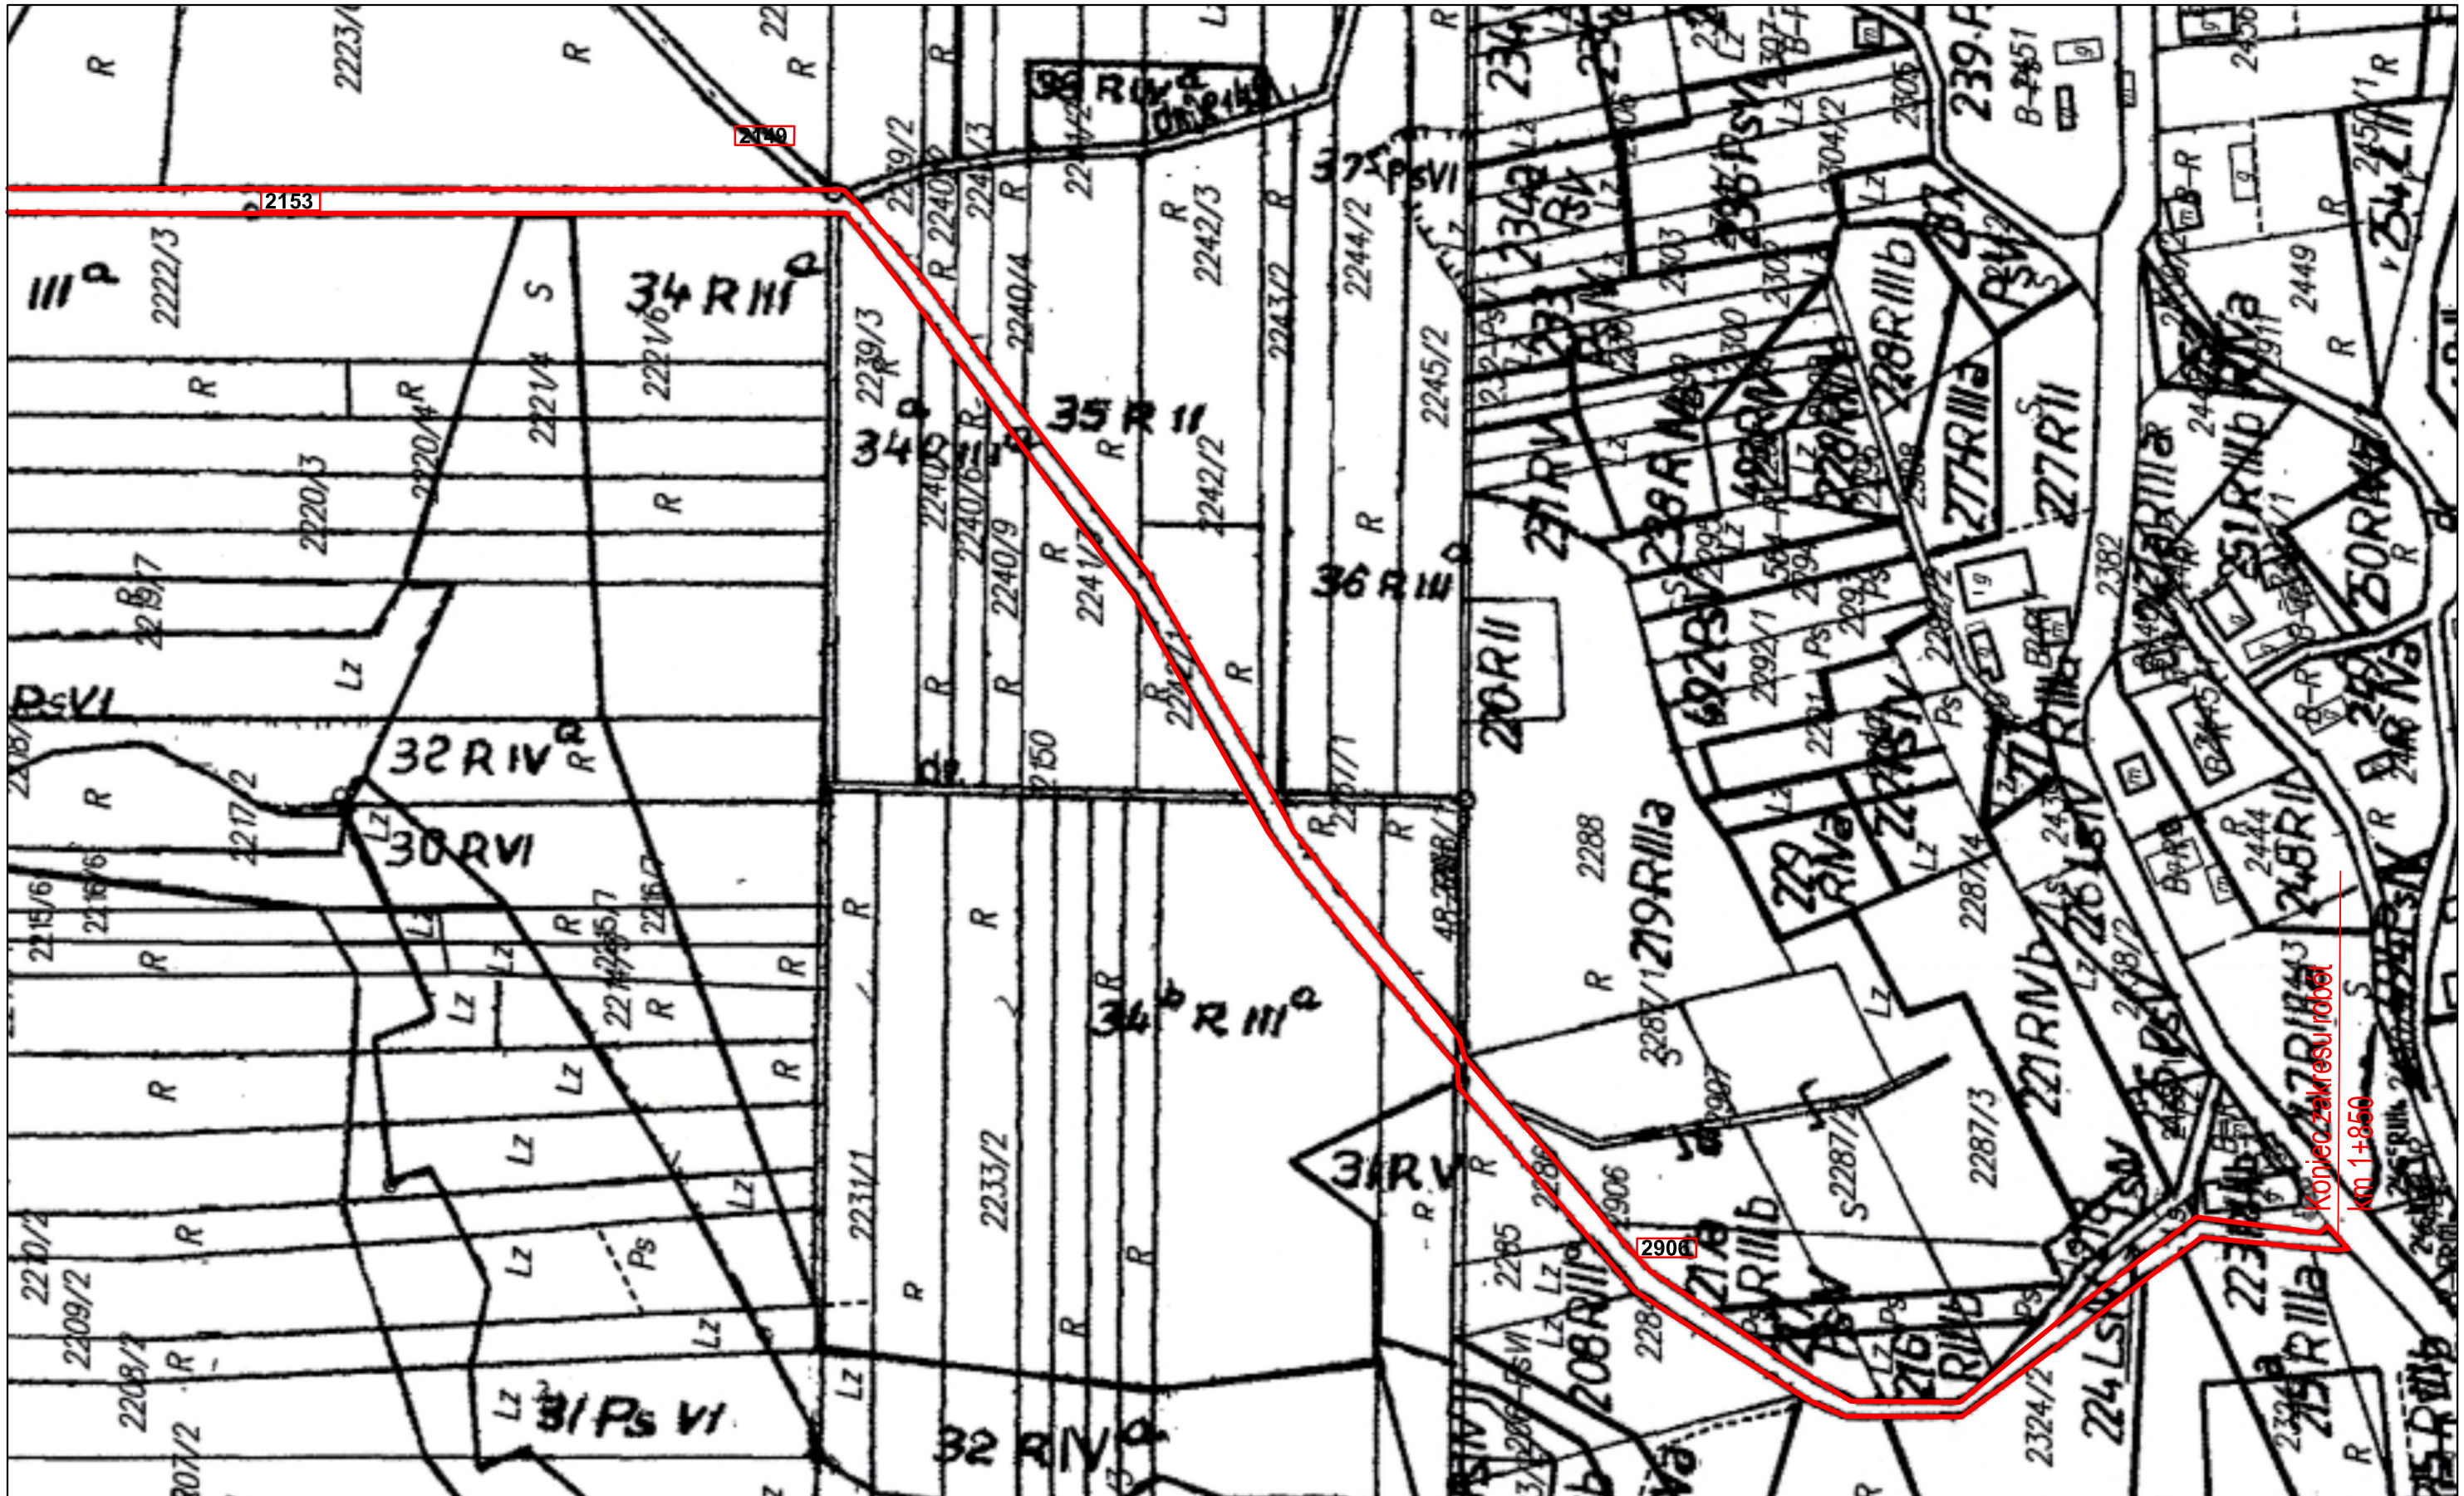

LEGENGA:

— obszar odziaływania robót budowlanych

125 nr działki ewidencyjnej

Zamawiający: Urząd Gminy w Dwikozach ul. Spółdzielcza 15, 27-620 Dwikozy	**Zadanie:** Przebudowa drogi gminnej nr ewid. 2153, 5149, 2906 Kichary Stare-Nowe Kichary w km 0+000 do km 1+850 deszcz nawalny 02 czerwca 2016.	**Stadium:** Projekt budowlano - wykonawczy.	**Tytuł rysunku:** Plan sytuacyjny.	**Opracował:** mgr inż. Krzysztof Kobos **Podpis:**	**Odcinek:** km 0+000 km 1+850	**Nr rys.:** 2 **Arkusz:** 3 / 3	**Skala:** 1:2 000 **Data oprac.:** lipiec 2018