

OCHOTNICZA STRAŻ POŻARNA
MŚCİÓW - NOWY KAMIEŃ
(imię i nazwisko lub jednostka zgłaszająca)
Mściów 207, 27-600 Sandomierz
(adres)
tel. 511 062 643
(nr telefonu)

Sandomierz 17.05.2017 r.

(miejscowość i data)



STAROSTA SANDOMIERSKI
UL. MICKIEWICZA 34,
27-600 SANDOMIERZ

**ZGŁOSZENIE ZAMIARU
BUDOWY OBIEKTU BUDOWLANEGO* - WYKONANIA ROBÓT BUDOWLANYCH*
NIEWYMAGAJĄCYCH POZWOLENIA NA BUDOWĘ**

na podstawie art. 30 ustawy z dnia 7 lipca 1994 r.- Prawo budowlane zgłaszam zamiar przystąpienia do wykonania na nieruchomości, stanowiącej własność:

Gminy Duszkowy ul. Spółdzielcza 15 27-620 Duszkowy
- umowa użyczenia
(wymienić właściciela działki/ działek z podaniem siedziby lub adresu)

na działce/działkach nr ewid.: 397
położonej obrębie ewidencyjnym / miejscowości Mściów
przy ul.
jednostka ewidencyjna / gmina: Duszkowy
robót polegających na:

Zagospodarowanie terenu przy świetlicy wiejskiej polegające
(wymienić rodzaj obiektu i sposób wykonania / rodzaj, zakres i sposób wykonywania robót budowlanych)
na wykonaniu istniejącego ogrodzenia i utworzeniu
nowej chodni, kratki, bunkra, betonowej kolumny
z fundamentem, schodów, podupie, cementowa płaskostopnia
Mantel dachu betonowy
Budownictwo utworzenie 730 m². Inwestycje, roboty
przebudowane z przedziału działki ewidencyjnej 397.

Termin rozpoczęcia robót (min. 21 dni od daty zgłoszenia):

PREZES Oddział-III-rrrr
Mściów-Nowy Kamień
Mariusz Maruszczyk
tel. 511 062 643
(podpis zgłaszającego)

* niepotrzebne skreślić

OCHOTNICZA STRAŻ POŻARNA
MŚCİÓW-NOWY KAMIEŃ
Mściów 207, 27-600 Sandomierz
tel. 511 062 643
NIP 864.18.00.113

Sandomierz, 2017-05-18.

Znak: AB.6743.3.24.2017

**Ochotnicza Straż Pożarna
Mściów – Nowy Kamień
Mściów 207
27-600 Sandomierz**

ZAŚWIADCZENIE

Na podstawie art. 217 § 1 ustawy z dnia 14 czerwca 1960 r. - Kodeks postępowania administracyjnego (j.t. Dz. U. z 2016 r. poz. 23 z późn. zm.) Starosta Sandomierski zaświadcza, że do złożonego zgłoszenia z dnia 17.05.2017 r. PP.8315.2017 o zamiarze wykonania robót budowlanych, na które nie obowiązuje pozwolenie na budowę tj. na:

- zagospodarowanie terenu przy świetlicy wiejskiej polegające na rozebraniu istniejącego ogrodzenia i utwardzeniu nawierzchni kostką brukową, betonową, kolorową, o grubości 8 cm, na podsypce cementowo-piaskowej oraz montażu donic betonowych, na działce nr ewid. 397 w msc. Mściów gm. Dwikozy –

Starosta Sandomierski nie wnosi sprzeciwu.

Zaświadczenie wydaje się na wniosek inwestora.

Zwolniono z pobrania opłaty skarbowej
na podstawie art. 7 pkt 4 ustawy
z dnia 16 listopada 2006 r. o opłacie skarbowej
(j.t. Dz. U. z 2016 r. poz. 1827 z późn. zm.).



Z up. STAROSTY
mgr inż. Roman Zbojak
Naczelnik Wydziału
Architektury, Budownictwa i Inwestycji

Otrzymują:

1. Adresat

2. a/a.

1:1000

Dwikozy
Mściów

7.139.28.01.2

06. GRU. 2016


Obiekt: Zagospodarowanie terenu przy świetlicy
wiejskiej we Mściowie

Jednostka ewidencyjna: Dwikozy

Obręb: Mściów


Działka nr ewid. 397

Miejsce i data opracowania, Mściów, grudzień 2016

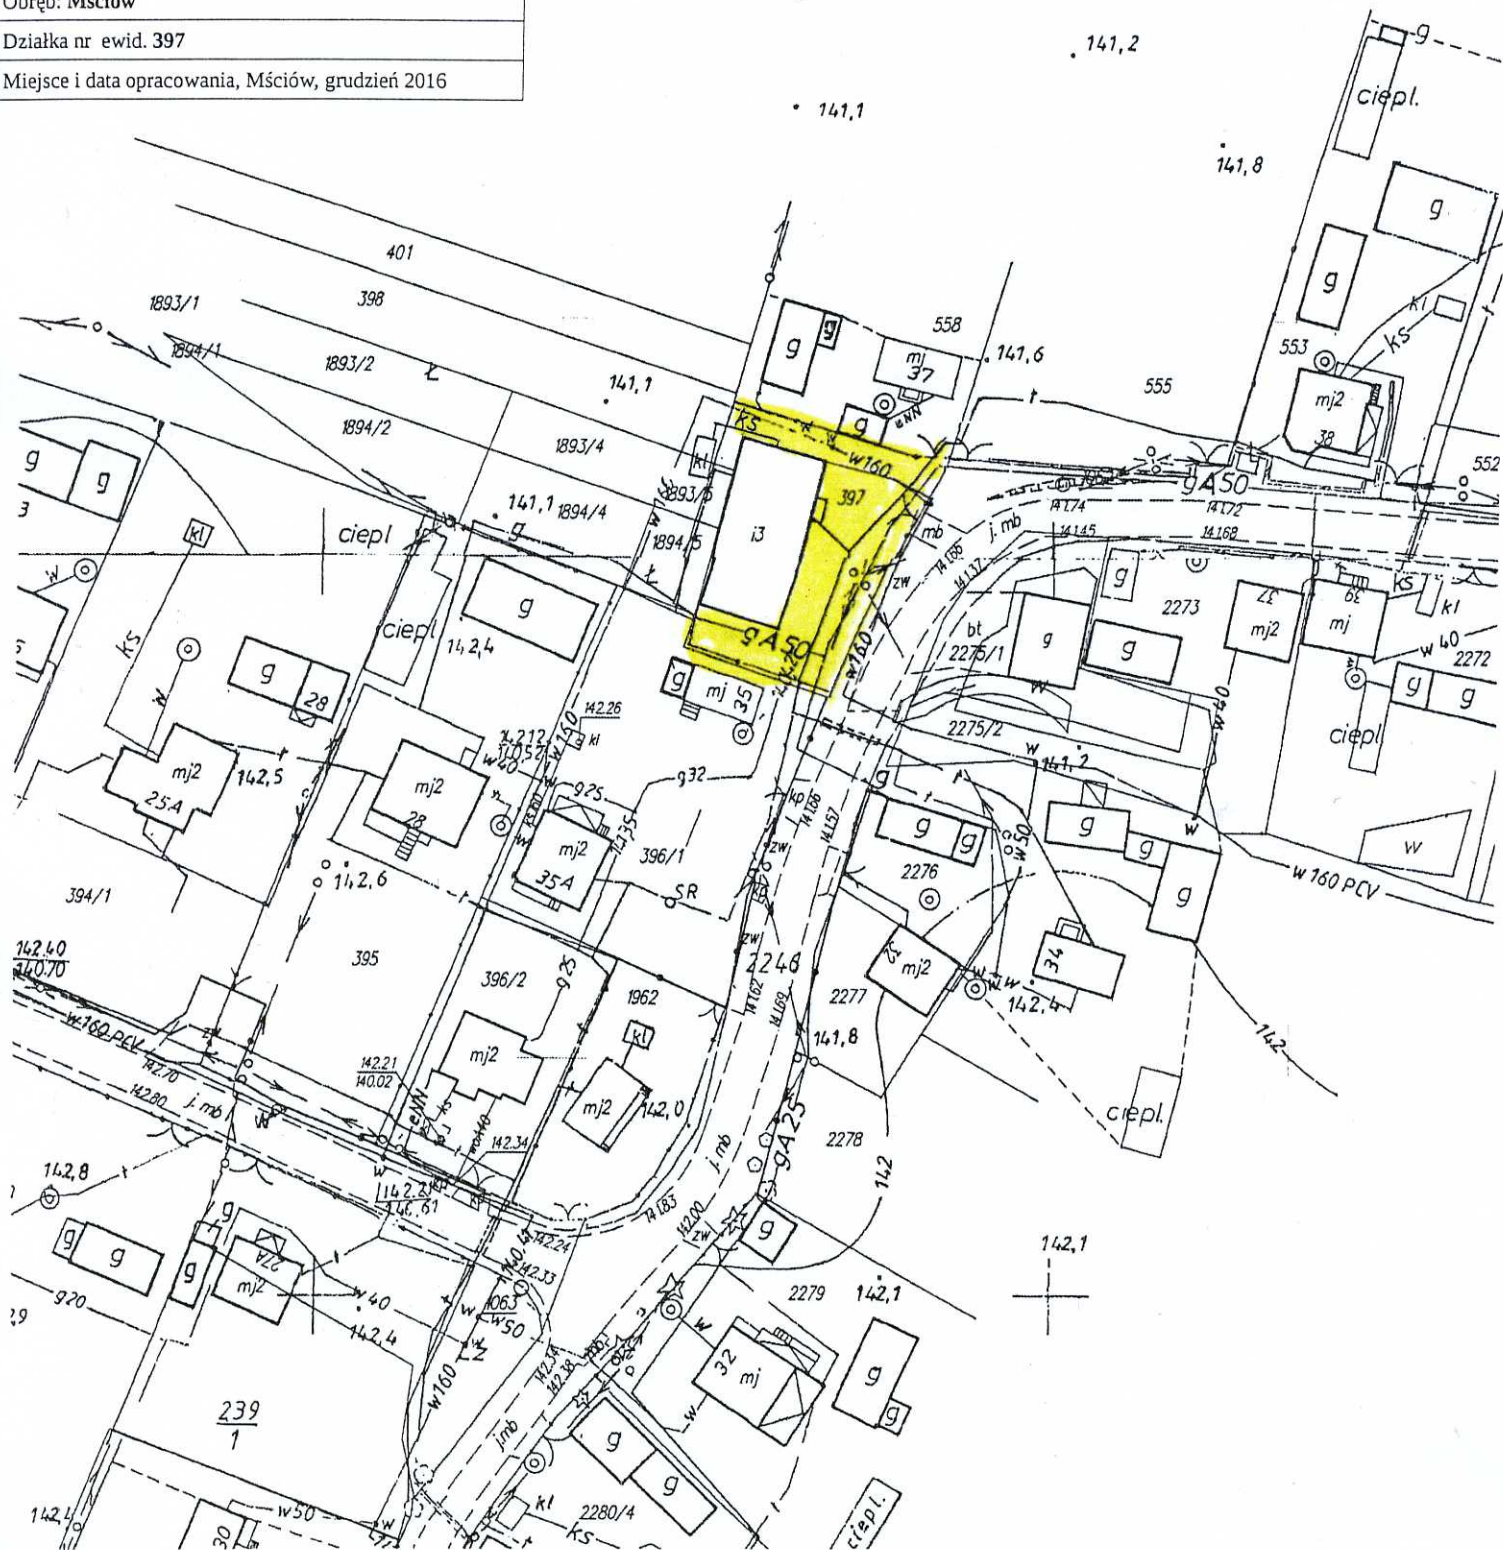

<p> Obiekt: Zagospodarowanie terenu przy świetlicy wieskiej we Mściowie </p>
<p> Jednostka ewidencyjna: Dwikozy </p>
<p> Obręb: Mściów </p>
<p> Działka nr ewid. 397 </p>
<p> Miejsce i data opracowania, Mściów, grudzień 2016 </p>

Przekrój nawierzchni

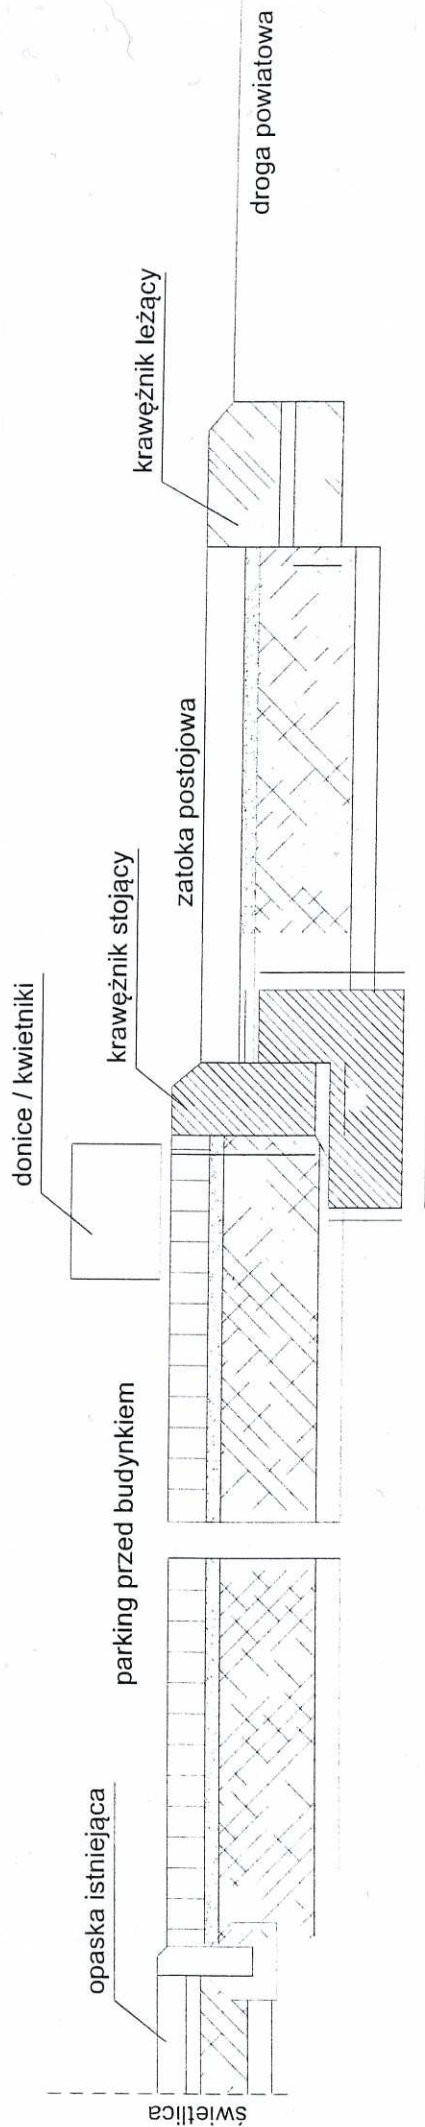

Opiekt: Zagospodarowanie terenu przy świetlicy wiejskiej we Mściowie
Jednostka ewidencyjna: Dwikozy
Obręb: Mściów
Działka nr ewid. 397
Miejsce i data opracowania, Mściów, grudzień 2016

SCHEMAT ROZMIESZCZENIA ELEMENTÓW DROGOWYCHCH

